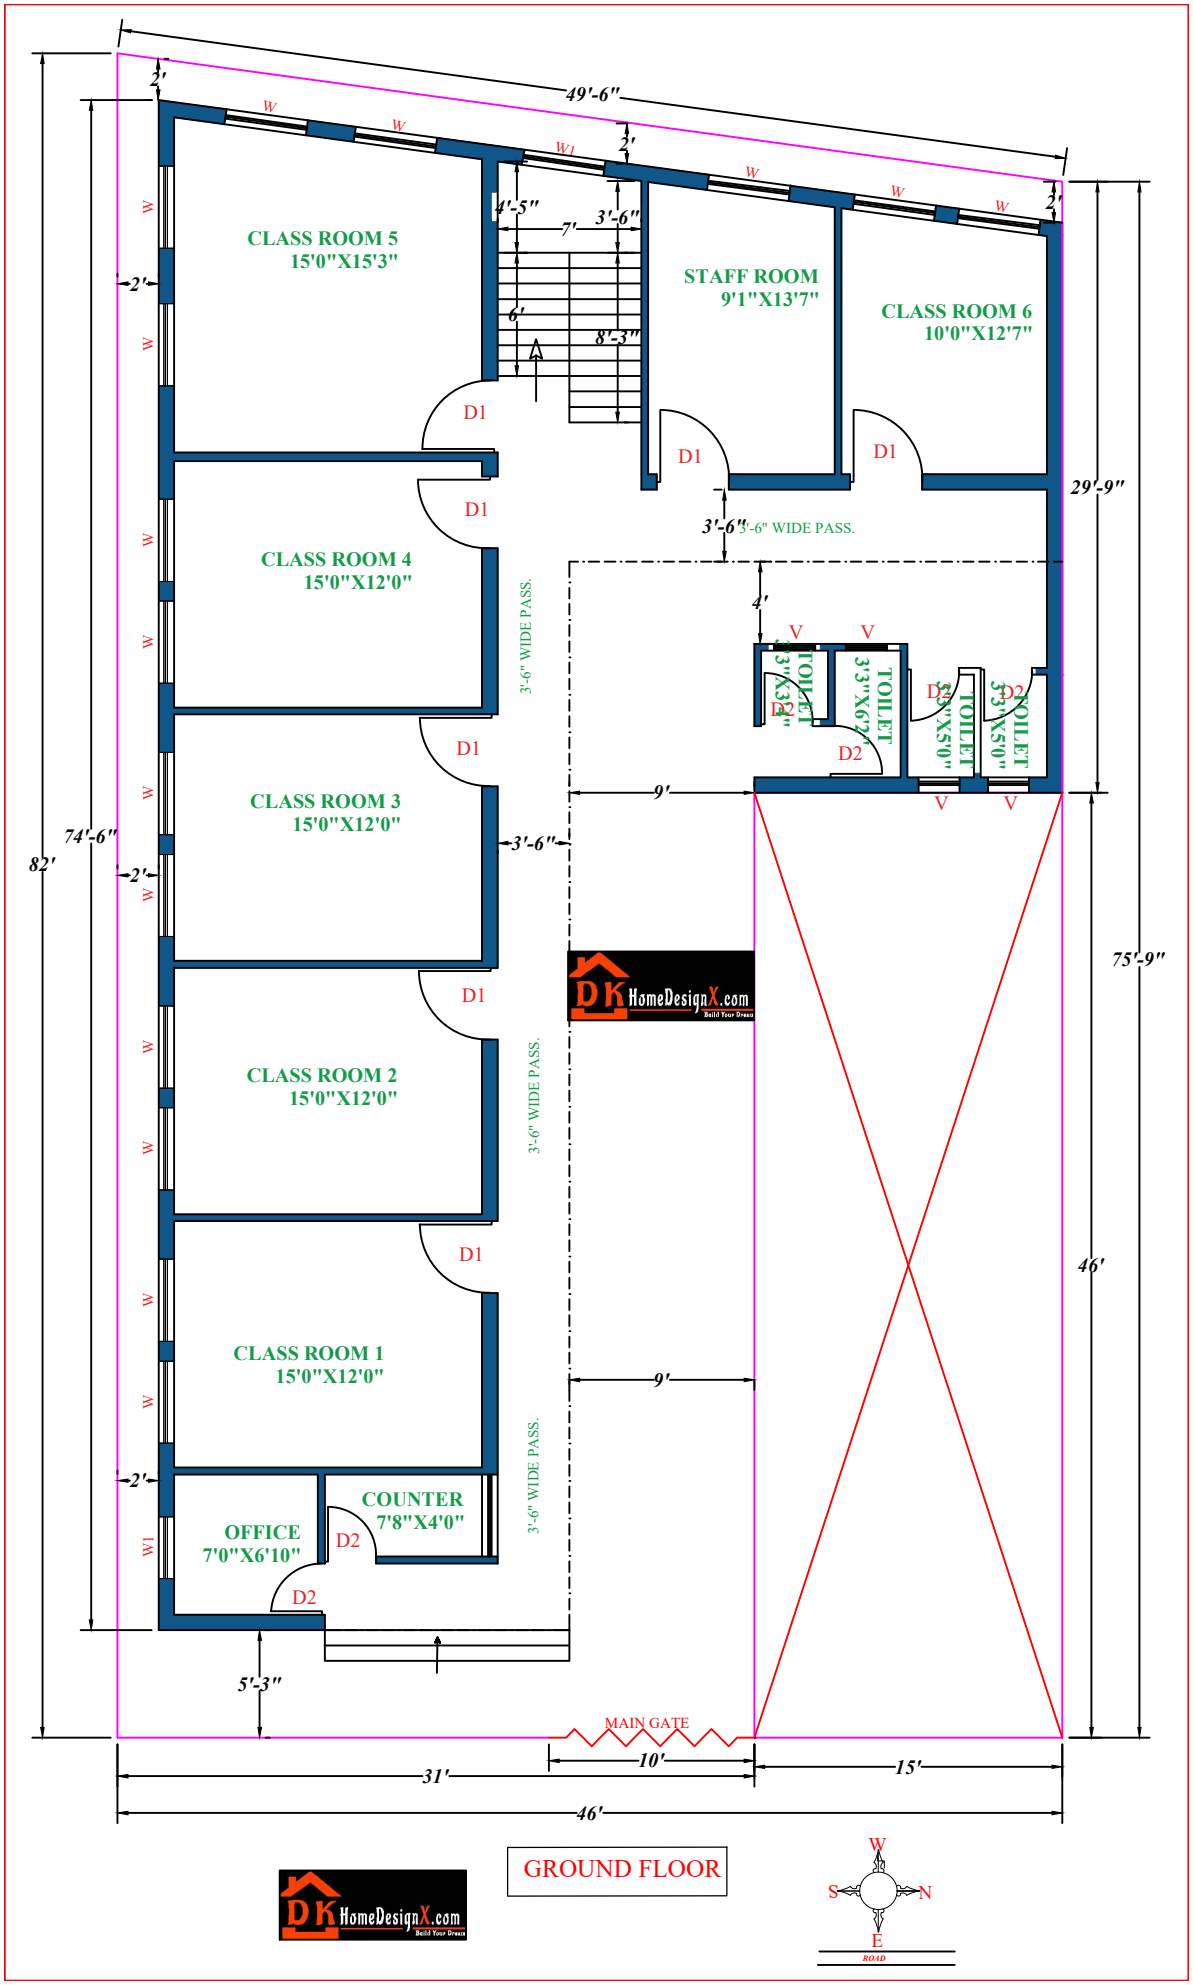

49'-6"
CLASS ROOM 5
15'0"X15'3"
STAFF ROOM
9'1"X13'7"
CLASS ROOM 6
10'0"X12'7"
CLASS ROOM 4
15'0"X12'0"
CLASS ROOM 3
15'0"X12'0"
CLASS ROOM 2
15'0"X12'0"
CLASS ROOM 1
15'0"X12'0"
OFFICE
7'0"X6'10"
COUNTER
7'8"X4'0"
TOILET
3'3"X3'2"
TOILET
3'3"X6'2"
TOILET
3'3"X5'0"
TOILET
3'3"X5'0"
3'-6" WIDE PASS.
3'-6" WIDE PASS.
3'-6" WIDE PASS.
3'-6" WIDE PASS.
MAIN GATE
D1
D2
W
W1
V
2'
4'-5"
7'
3'-6"
6'
8'-3"
4'
9'
3'-6"
29'-9"
75'-9"
46'
74'-6"
82'
5'-3"
31'
10'
15'
46'
GROUND FLOOR
W
S
N
E
ROAD