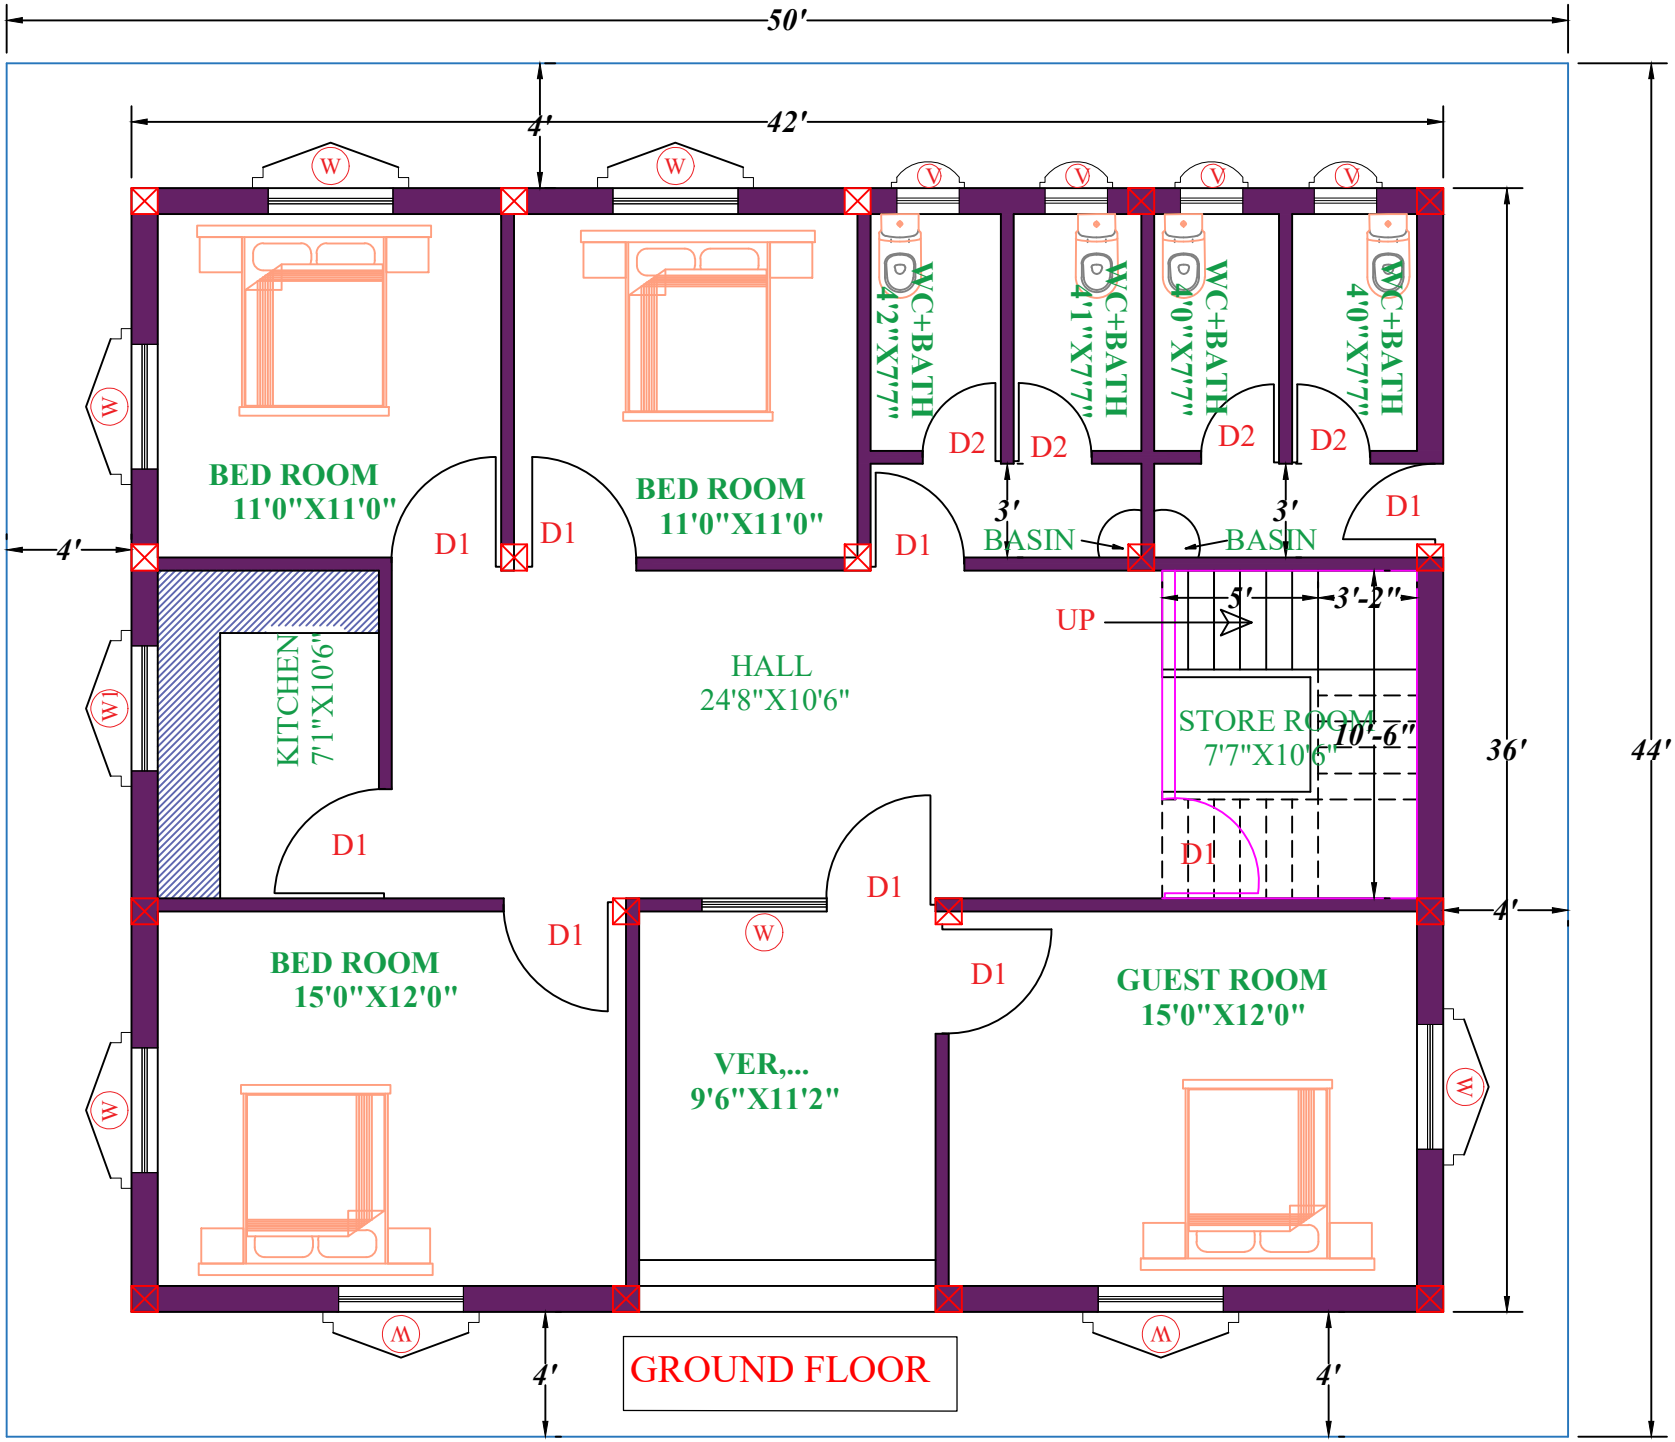
50'
42'
4'
44'
36'
4'
4'
4'
4'
BED ROOM
11'0"X11'0"
BED ROOM
11'0"X11'0"
WC+BATH
4'2"X7'7"
WC+BATH
4'1"X7'7"
WC+BATH
4'0"X7'7"
WC+BATH
4'0"X7'7"
D1
D2
3'
BASIN
UP
5'
3'-2"
10'-6"
KITCHEN
7'1"X10'6"
HALL
24'8"X10'6"
STORE ROOM
7'7"X10'6"
BED ROOM
15'0"X12'0"
VER,...
9'6"X11'2"
GUEST ROOM
15'0"X12'0"
GROUND FLOOR