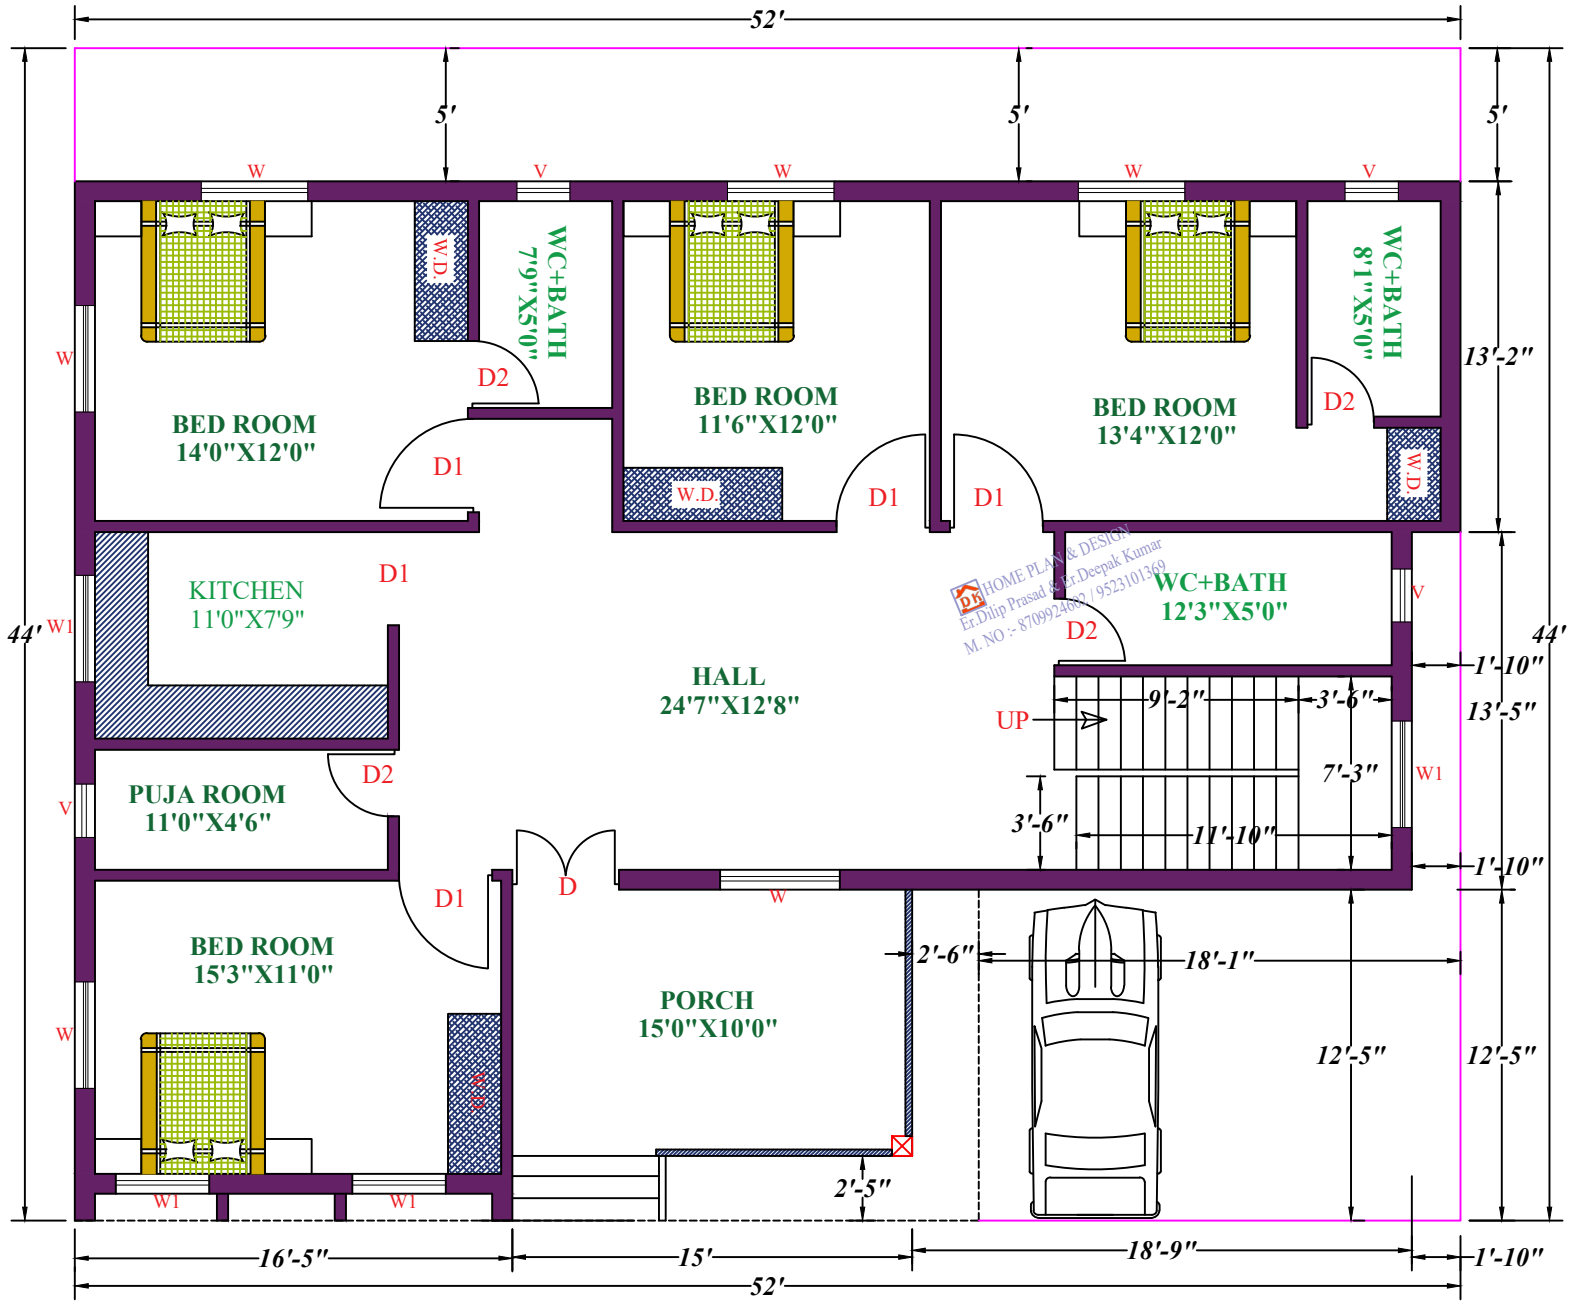
52'
5'
5'
5'
44'
13'-2"
44'
13'-5"
1'-10"
1'-10"
W
V
W1
D
D1
D2
BED ROOM
14'0"X12'0"
W.D.
WC+BATH
7'9"X5'0"
BED ROOM
11'6"X12'0"
BED ROOM
13'4"X12'0"
WC+BATH
8'1"X5'0"
KITCHEN
11'0"X7'9"
HALL
24'7"X12'8"
WC+BATH
12'3"X5'0"
UP
9'-2"
3'-6"
7'-3"
3'-6"
11'-10"
PUJA ROOM
11'0"X4'6"
BED ROOM
15'3"X11'0"
PORCH
15'0"X10'0"
2'-6"
18'-1"
12'-5"
12'-5"
2'-5"
16'-5"
15'
18'-9"
1'-10"
52'
HOME PLAN & DESIGN
Er.Dilip Prasad & Er.Deepak Kumar
M. NO :- 8709924069 / 9523101369
GROUND FLOOR
S
E
W
N
ROAD
DK HomeDesignX.com
Build Your Dream